ARCHICAD TEST-VERSION

Schmelz und Verguss-Hallen für alle DBHD Endlager
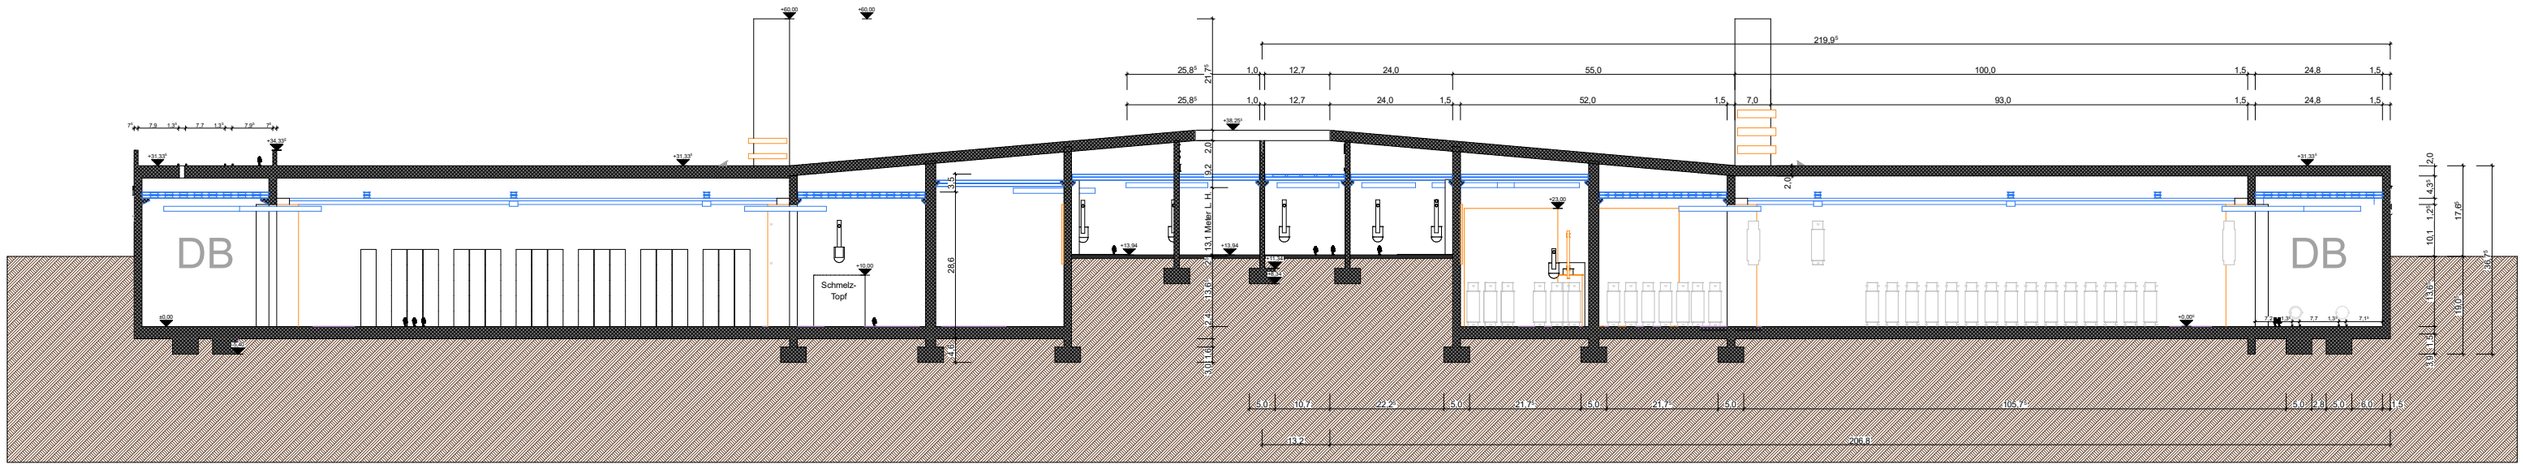
Schnitt 02 - 02